


1e verdieping gewijzigd (uitbreiding)

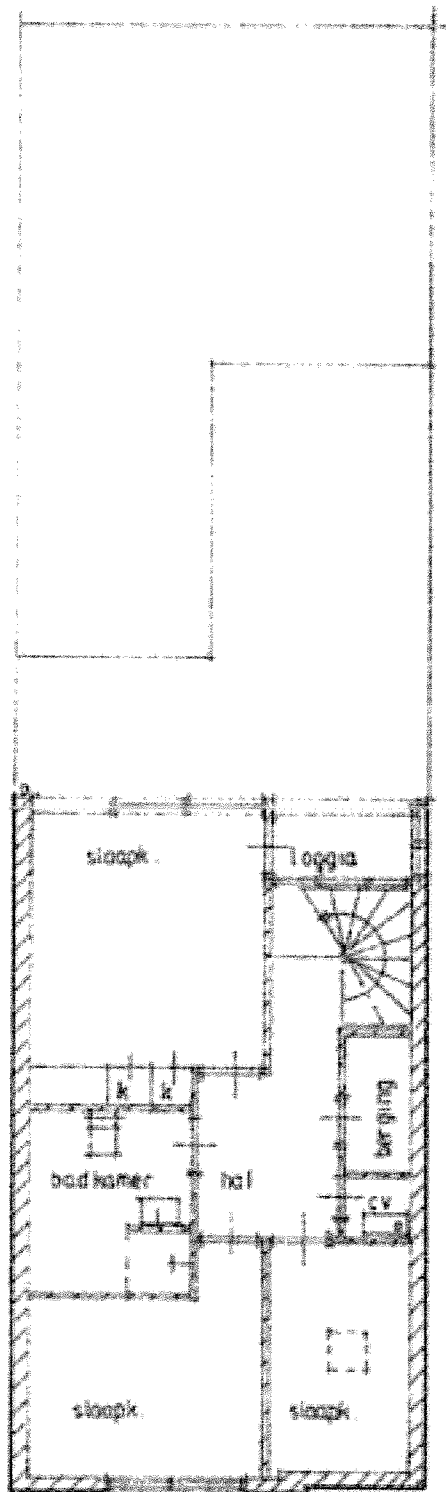

2e verdieping bestand